

KG: 48223 Laufenbach

Parzelle: 406/2

Mappenblatt: 4737-67/2

Flächenindikat.: *

Benützungsart: landw. genutzt

Widmungsart:


Benützungsabschnitte

Benützungsart:	Nutzung:	Teilfläche:
landw. genutzt		3.000
Gesamtfläche:		3.000 m ²

Flächenwidmung:

Eigentümer



EZ	Eigentümer	Geb.Dat.	Anteil
394	Gemeinde Taufkirchen an der Pram , Schärdinger Straße 1 , 4775 Taufkir		1/1

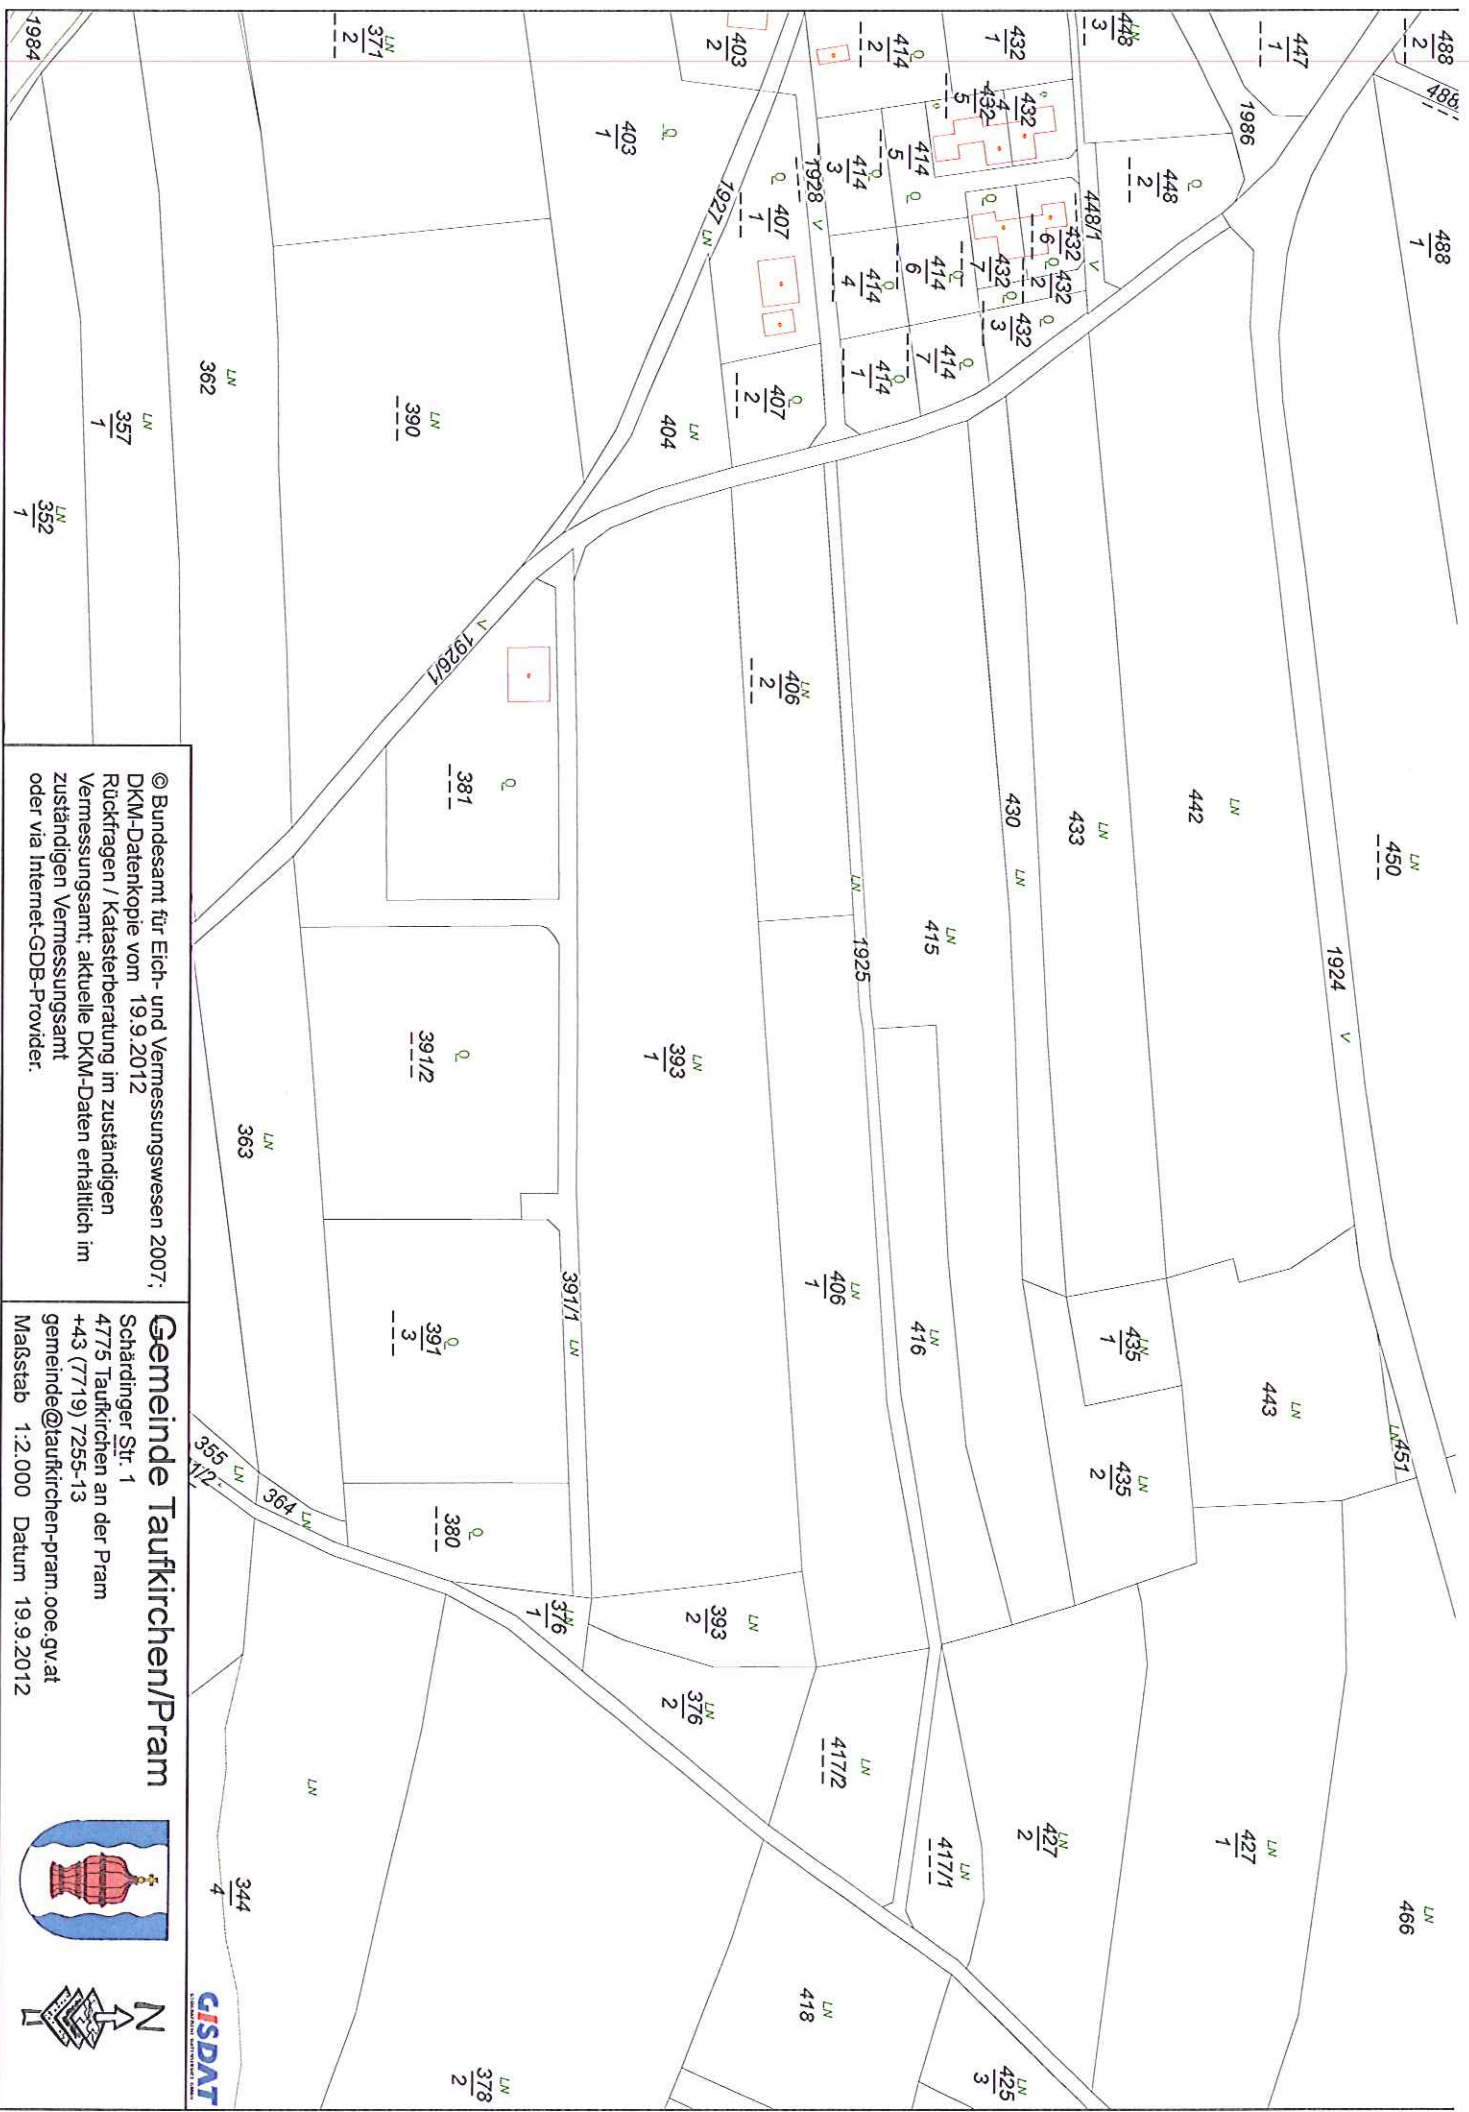


© Bundesamt für Eich- und Vermessungswesen 2007;
DKM-Datenkopie vom 19.9.2012
Rückfragen / Katasterberatung im zuständigen
Vermessungsamt; aktuelle DKM-Daten erhältlich im
zuständigen Vermessungsamt
oder via Internet-GDB-Provider.

Gemeinde Taufkirchen/Pram

Schärdinger Str. 1
4775 Taufkirchen an der Pram
+43 (7719) 7255-13
gemeinde@taufkirchen-pram.ooe.gv.at
Maßstab 1:2.000 Datum 19.9.2012

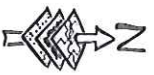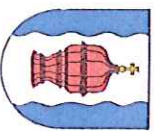


GISDAT
LÖSUNG FÜR ALLE DATEN

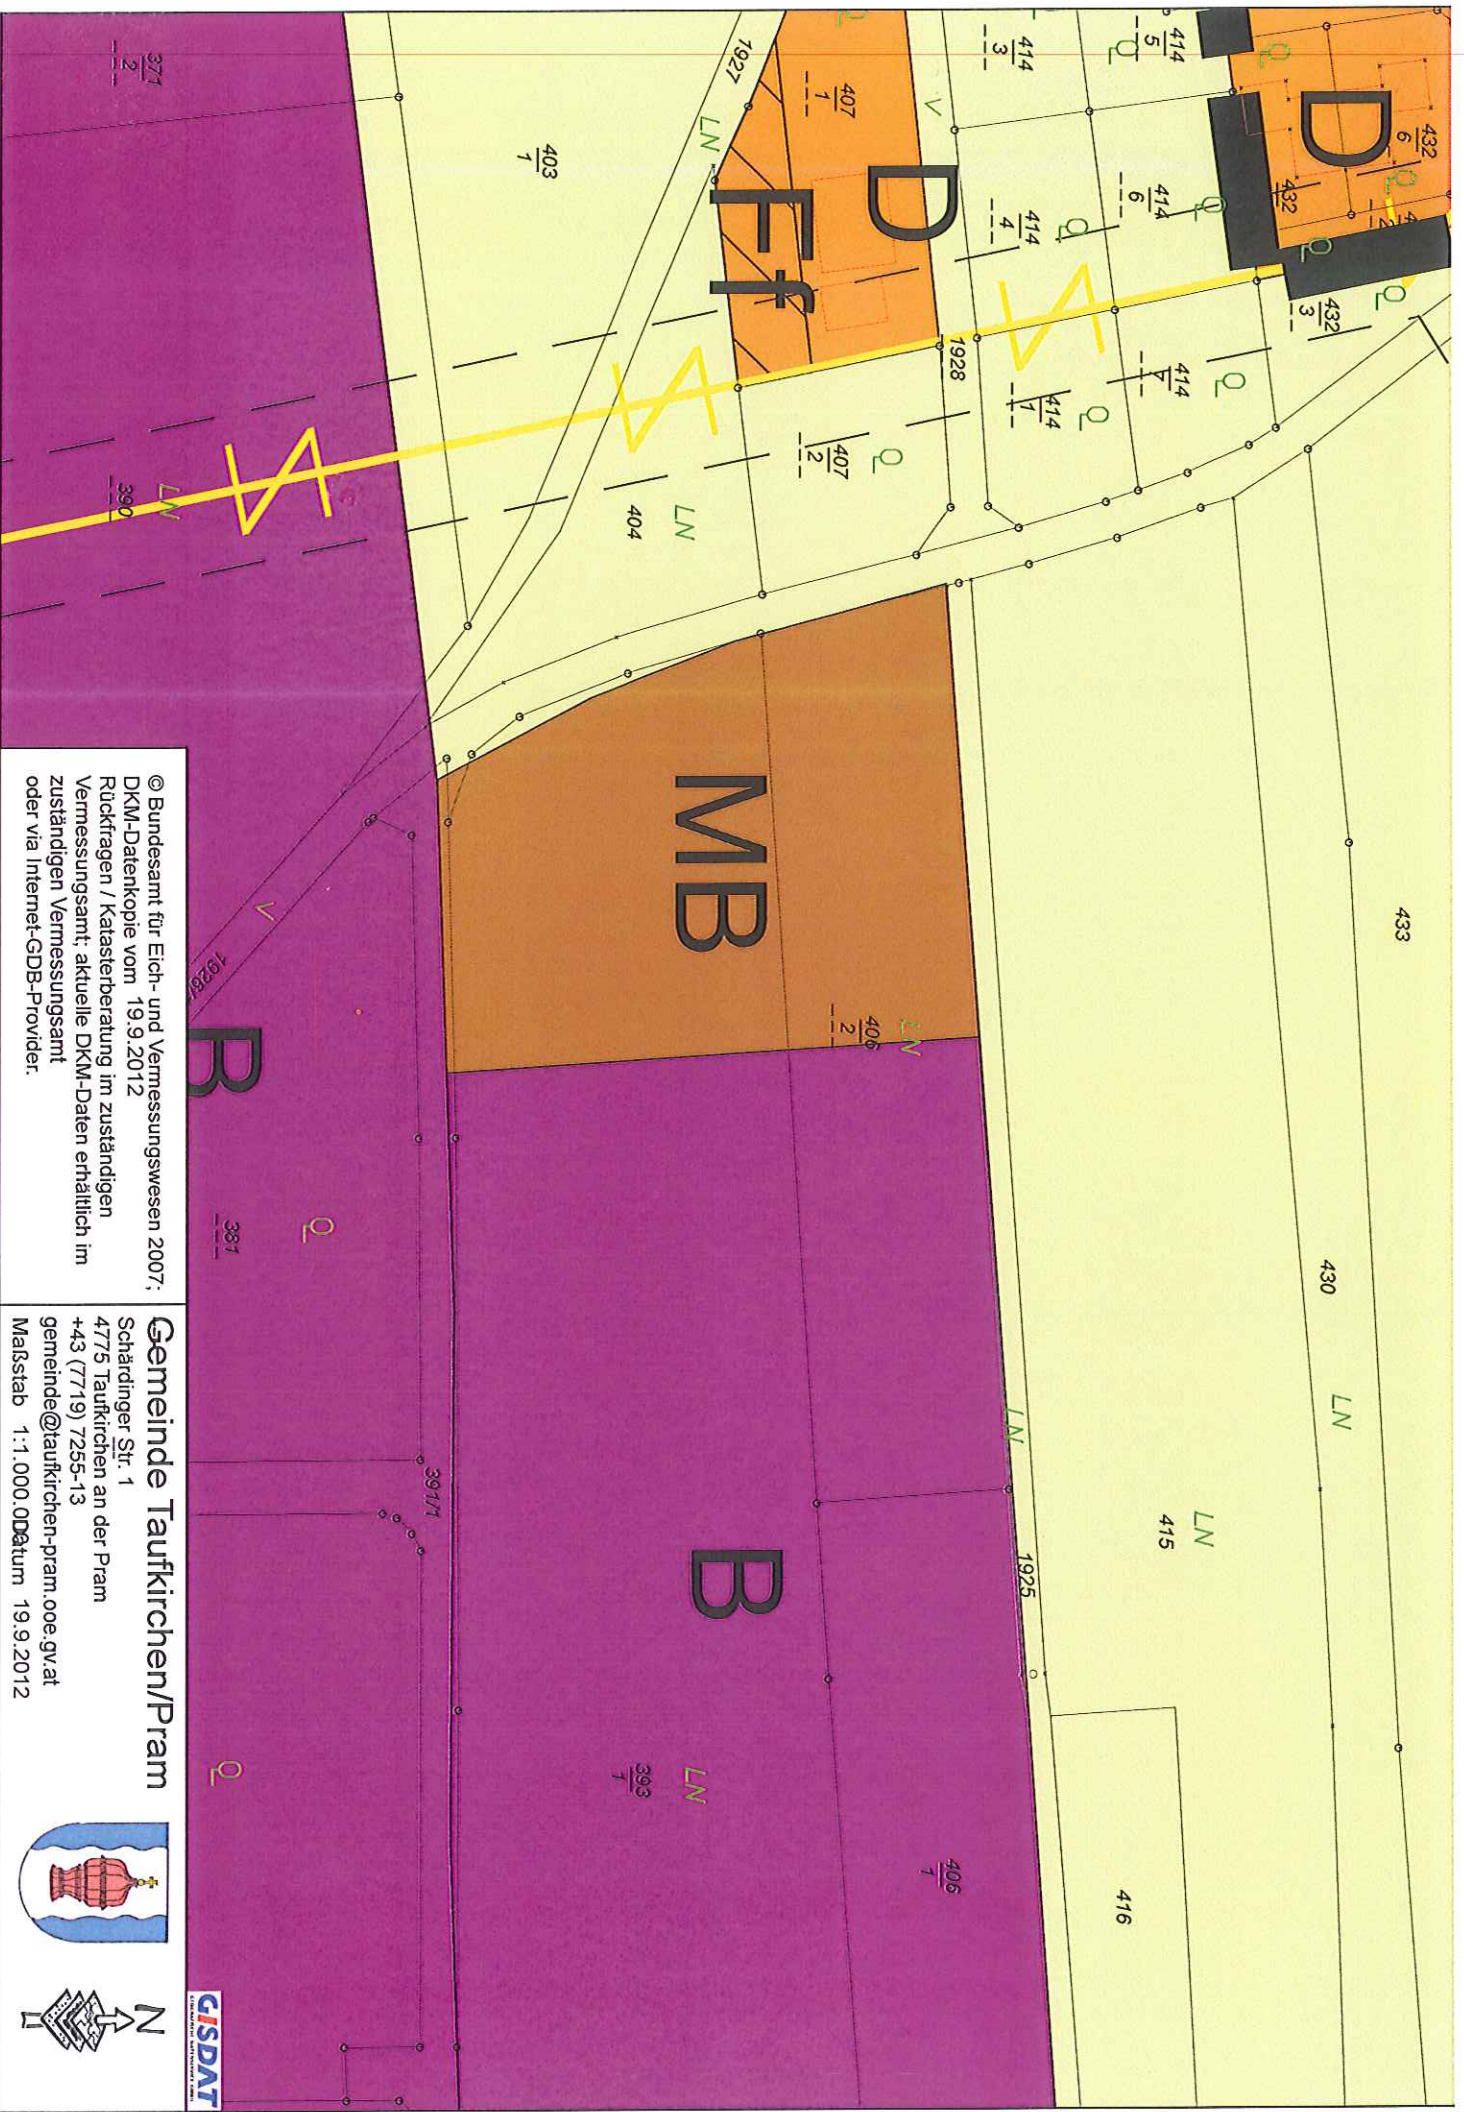


© Bundesamt für Eich- und Vermessungswesen 2007;
 DKM-Datenkopie vom 19.9.2012
 Rückfragen / Katasterberatung im zuständigen
 Vermessungsamt; aktuelle DKM-Daten erhältlich im
 zuständigen Vermessungsamt
 oder via Internet-GDB-Provider.

Gemeinde Taufkirchen/Pram
 Schärldinger Str. 1
 4775 Taufkirchen an der Pram
 +43 (7719) 7255-13
 gemeinde@taufkirchen-pram.ooe.gv.at
 Maßstab 1:1.000.00 Datum 19.9.2012

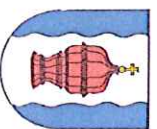

GISDAT
 Geographische Informationssysteme

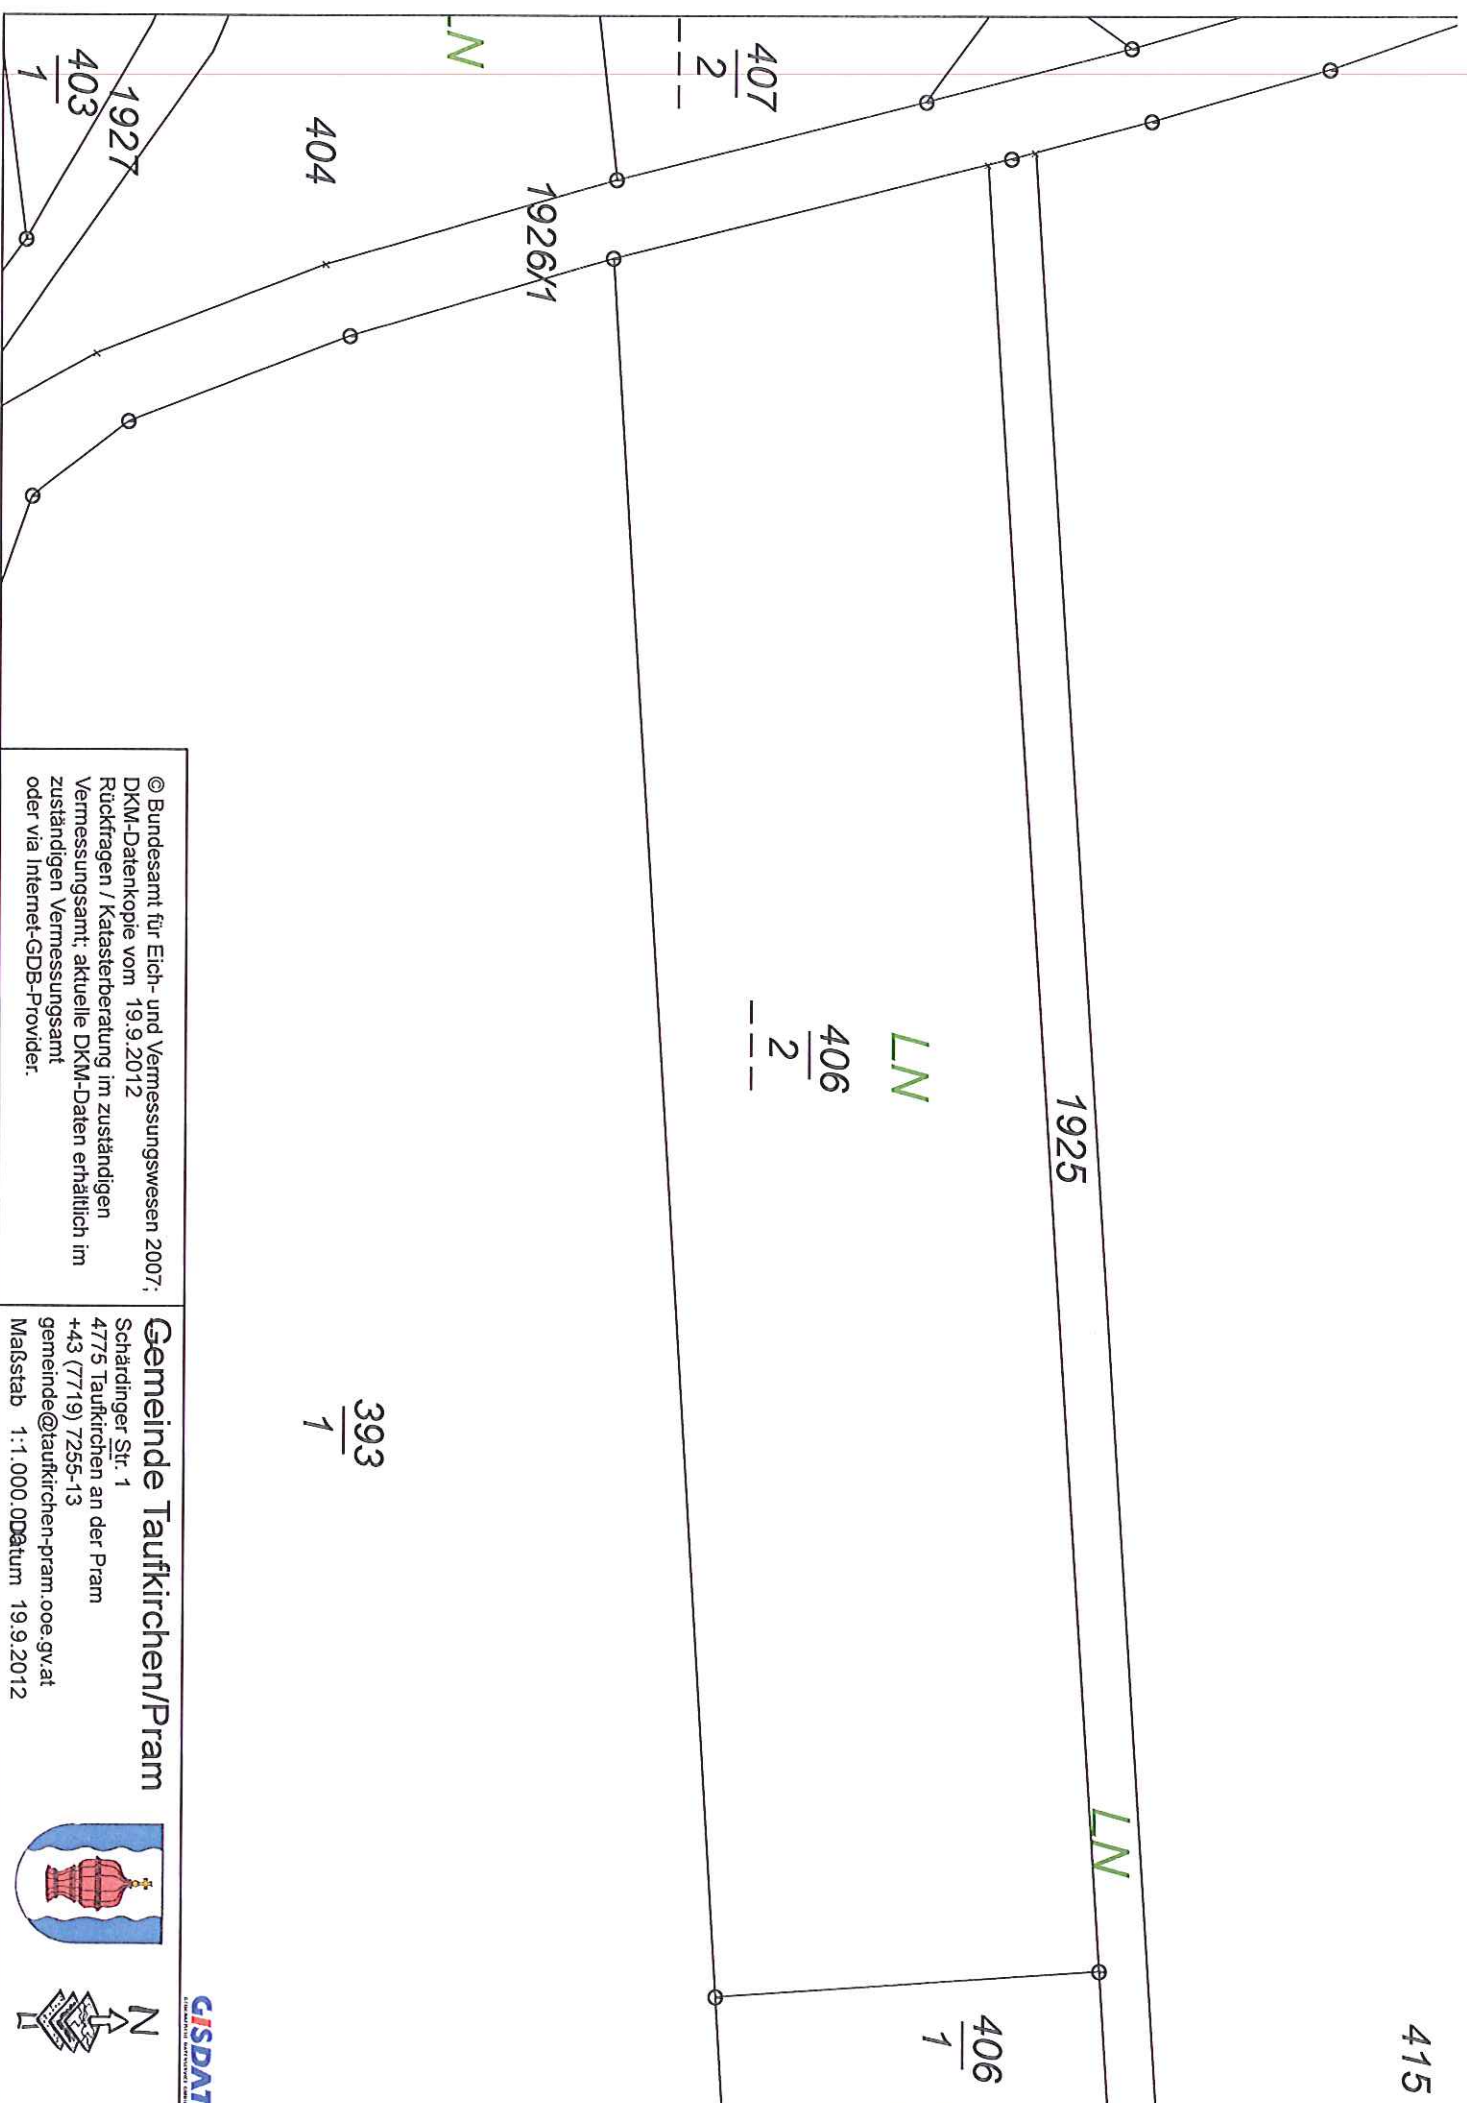

© Bundesamt für Eich- und Vermessungswesen 2007;
DKM-Datenkopie vom 19.9.2012
Rücktragen / Katasterberatung im zuständigen
Vermessungsamt; aktuelle DKM-Daten erhältlich im
zuständigen Vermessungsamt
oder via Internet-GDB-Provider.

Gemeinde Taufkirchen/Pram

Schärdinger Str. 1
4775 Taufkirchen an der Pram
+43 (7719) 7255-13
gemeinde@taufkirchen-pram.ooe.gv.at
Maßstab 1:1.000, Datum 19.9.2012

